

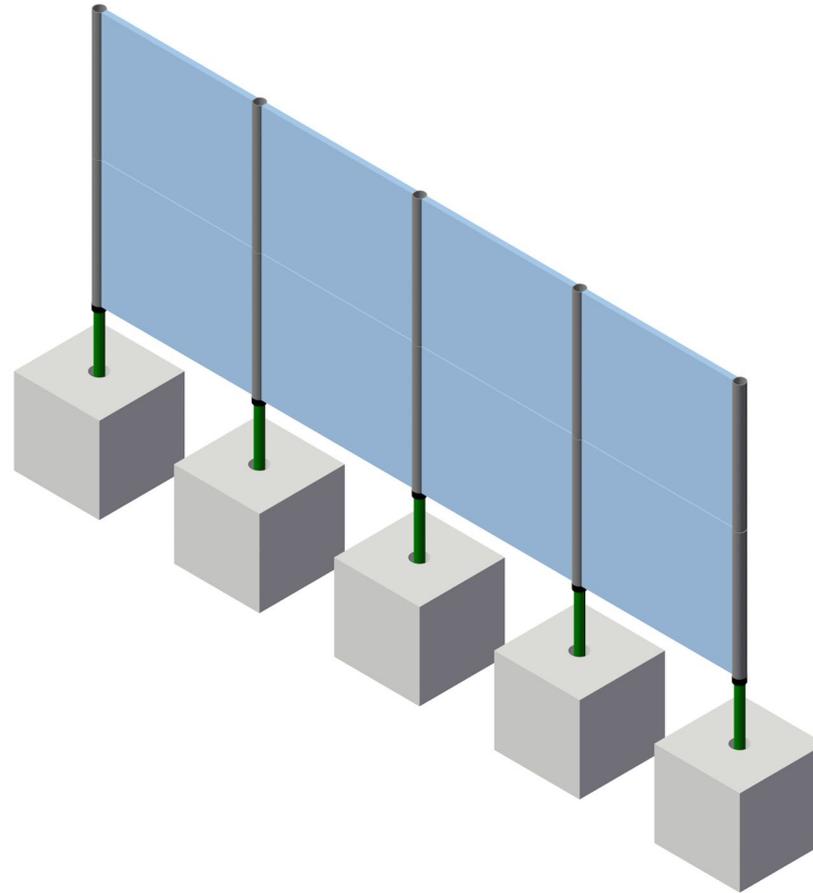


Fallschutz Ringsum 250 cm
Maßstab 1:100

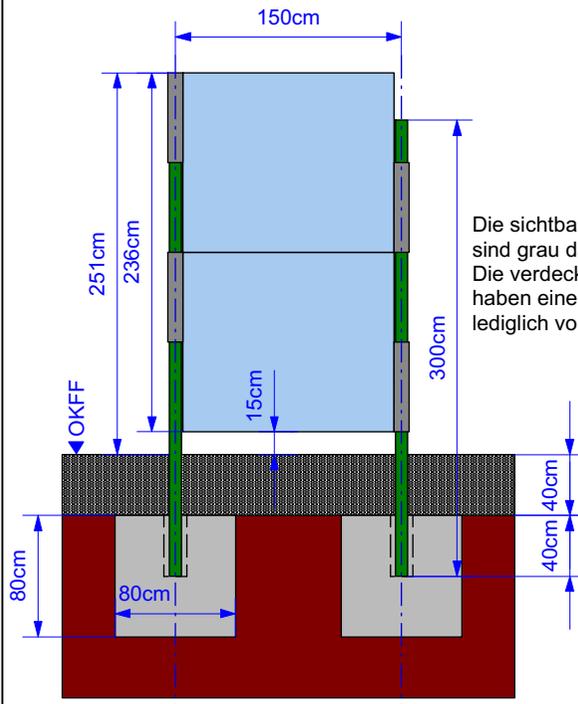

Fundamente bauseits 80 x 80 x 80cm
Beton mind. der Güte C20/25 verwenden mit
Innenaussparung für die Säule $\varnothing=15\text{ cm} \times L=40\text{ cm}$
im Fundament. Hierfür bitte das **vorab**
zugesendete Kunststoffleerrohr ($\varnothing=150$)
verwenden. **Mittelieferte Stahlrohre nicht**
verwenden. Abstand der Fundamente
- immer Mittelachse Aussparung -
für Polymerbeton-Kletterplatten immer 150 cm.
Wenn am Aufstellungsort außergewöhnliche
Bedingungen festzustellen sind, wie z. B.
Torfboden oder gefrorener Boden, dann
müssen diese Bedingungen beachtet werden.

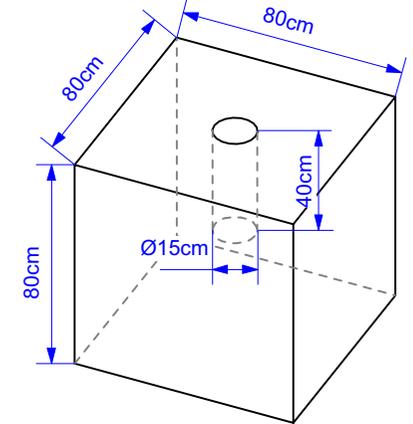

Die sichtbaren Hülsen
sind grau dargestellt.
Die verdeckten, grünen Stützen
haben eine Gesamtlänge
lediglich von 300 cm!

gilt nur für:
Rindenmulch,
Holzschnitzel, Sand,
Kies.

Outdoor Boulderwand Typ II Universal Fundamentplan

Artikel Nummer	
Maßstab	1 : 50
Datum	18. 10. 2016
Name	